

ΕΦΗΜΕΡΙΣ ΤΗΣ ΚΥΒΕΡΝΗΣΕΩΣ
ΤΗΣ ΕΛΛΗΝΙΚΗΣ ΔΗΜΟΚΡΑΤΙΑΣ

ΕΝ ΑΘΗΝΑΙΣ ΤΗι 16 ΜΑΡΤΙΟΥ 1976 | ΤΕΥΧΟΣ ΤΕΤΑΡΤΟΝ | ΑΡΙΘΜΟΣ ΦΥΛΛΟΥ 74

ΠΕΡΙΕΧΟΜΕΝΑ

ΑΠΑΛΛΟΤΡΙΩΣΕΙΣ

ΑΠΟΦΑΣΕΙΣ

ΑΝΑΚΟΙΝΩΣΕΙΣ

ΠΟΛΕΟΔΟΜΙΑ

ΔΙΑΤΑΓΜΑΤΑ

ΑΝΑΚΟΙΝΩΣΕΙΣ

ΑΠΑΛΛΟΤΡΙΩΣΕΙΣ

ΑΠΟΦΑΣΕΙΣ

Ἀριθ. 19165 (1)

Περὶ ἀναγκαστικῆς ἀπαλλοτριώσεως ἐκτάσεως 4.505,40 μ² διὰ τὴν βελτίωσιν τμήματος τῆς ἐπαρχιακῆς ὁδοῦ Μαχαιρᾶ—Φυτειῶν (ἐντὸς τοῦ χωρίου Φυτεῖαι) Ν. Αἰτωλίας καὶ Ἀκαρνανίας.

Ο ΝΟΜΑΡΧΗΣ ΑΙΤΩΛΙΑΣ ΚΑΙ ΑΚΑΡΝΑΝΙΑΣ

Ἔχοντες ὑπ' ὄψει:

α) Τὰς διατάξεις τοῦ Ν.Δ. 797/1971 «περὶ ἀναγκαστικῶν ἀπαλλοτριώσεων».

β) Τὰς διατάξεις τοῦ ἄρθρου 23 τοῦ ἀπὸ 26.11.29 Δ/τος «περὶ κωδικοποιήσεως τῶν περὶ κατασκευῆς καὶ συντηρήσεως ὁδῶν κειμένων διατάξεων».

γ) Τὸ ὑπ' ἀριθ. 139/1971 Β.Δ. «περὶ ἁρμοδιότητος τοῦ Νομάρχου πρὸς κήρυξιν ἀναγκαστικῶν ἀπαλλοτριώσεων».

δ) Τὸ ὑπ' ἀριθ. 3005/21.10.75 ἔγγραφον τοῦ Νομαρχιακοῦ Ταμείου Αἰτωλ/νίας, ἀποφασίζομεν:

Κηρύσσομεν ἀναγκαστικῶς ἀπαλλοτριωτέαν, λόγῳ δημοσίας ὠφελείας, ἤτοι διὰ τὴν βελτίωσιν τμήματος τῆς ἐπαρχιακῆς ὁδοῦ Μαχαιρᾶ—Φυτειῶν (ἐντὸς τοῦ χωρίου Φυτεῖαι) ἔκτασιν 4.505,40 μ², ὡς αὕτη εἰκονίζεται εἰς τὸ κτηματολογικὸν διάγραμμα ὑπὸ κλίμακα 1:1.000 καὶ εἰς τὸν ἐπ' αὐτοῦ κτηματολογικὸν πίνακα τοῦ συντάξαντος μηχανικοῦ Ι. Βαϊνᾶ, δεόντως τεθεωρημένον ἀπὸ 14.7.75 ὑπὸ τοῦ Δ/ντοῦ Δ/νσεως Τεχνικῶν Ὑπηρεσιῶν Ν. Αἰτωλ/νίας Ἀθανασίου Τζαμαλούκα.

Ἐπὶ τῆς ὡς ἄνω ἐκτάσεως ἀξιοῦν δικαιώματα κυριότητος οἱ: Χαρίλαος Βραχᾶς κλπ.

Ἡ ἀπαλλοτρίωσις κηρύσσεται ὑπὲρ καὶ δαπάναις τοῦ Νομαρχιακοῦ Ταμείου Αἰτωλ/νίας, θέλει δὲ ἡ πίστωσις βαρύνει τὸ Νομαρχιακὸν Ταμεῖον ἐκ τοῦ περιφερειακοῦ προγράμματος Δημοσίων Ἐπενδύσεων ὁμωνύμου ἔργου (ΣΑΝΤ).

Ἡ παροῦσα δημοσιευθήτω διὰ τῆς Ἐφημερίδος τῆς Κυβερνήσεως.

Ἐν Μεσολογγίῳ τῇ 4 Μαρτίου 1976

Ὁ Νομάρχης
ΑΛΕΞ. ΖΑΡΚΑΔΑΣ

'Αριθ. 60Ν. (2)

Περὶ ἀναγκαστικῆς ἀπαλλοτριώσεως ἀκινήτων πρὸς κατασκευὴν παραλλαγῆς τῆς ἐθνικῆς ὁδοῦ Πύλου — Κυπαρισσίας Νομοῦ Μεσσηνίας.

Ο ΝΟΜΑΡΧΗΣ ΜΕΣΣΗΝΙΑΣ

Ἔχοντες ὑπ' ὄψει:

1. Τὰς διατάξεις τοῦ Ν.Δ. 797/71 «περὶ ἀναγκαστικῶν ἀπαλλοτριώσεων», ἐν συνδυασμῷ πρὸς τὰς διατάξεις τοῦ ὑπ' ἀριθ. 139/71 Β. Δ/τος «περὶ ἁρμοδιότητος τῶν Νομαρχῶν πρὸς κήρυξιν ἀναγκαστικῶν τινων ἀπαλλοτριώσεων».

2. Τὰς διατάξεις τοῦ ἄρθρου 23 τοῦ ἀπὸ 25 Νοεμβρίου 1929 Δ/τος «περὶ κωδικοποιήσεως τῶν περὶ κατασκευῆς καὶ συντηρήσεως ὁδῶν κειμένων διατάξεων».

3. Τὸ ὑπ' ἀριθ. Κ. 623/203/21.1.1976 ἔγγραφον τοῦ Ὑπουργείου Οἰκονομικῶν, ἀποφασίζομεν:

Κηρύσσομεν ἀναγκαστικῶς ἀπαλλοτριωτέαν λόγῳ δημοσίας ὠφελείας, ἤτοι διὰ τὴν κατασκευὴν παραλλαγῆς τῆς Ἐθνικῆς ὁδοῦ Πύλου — Κυπαρισσίας, ἔκτασιν συνολικοῦ ἐμβαδοῦ 8.516 $μ^2$ κειμένην εἰς περιοχὴν Γαργαλιάνων, ὡς αὕτη ἐμφαίνεται εἰς τὸ ἀπὸ 15.12.71 κτηματολογικὸν διάγραμμα καὶ κτηματολογικὸν πίνακα τοῦ τοπογράφου Μηχανικοῦ Γ. Δ. Δημοπούλου, θεωρηθέντος ὑπὸ τῆς Δ/νσεως Τεχνικῶν Ὑπηρεσιῶν Ν. Μεσσηνίας.

Ἐπὶ τῆς ὡς ἄνω ἐκτάσεως προβάλλουν δικαιώματα κυριότητος οἱ Νικόλαος Δ. Καμπύλης, Κων/νος Δ. Καμπύλης κλπ.

Ἡ ἀπαλλοτρίωσις κηρύσσεται ὑπὲρ καὶ δαπάναις τοῦ Δημοσίου καὶ εἰς βάρος τῶν πιστώσεων Δημοσίων Ἐπενδύσεων ἁρμοδιότητος Ὑπουργείου Δημοσίων Ἔργων.

Ἡ παροῦσα δημοσιευθήτω διὰ τῆς Ἐφημερίδος τῆς Κυβερνήσεως.

Ἐν Καλαμάτᾳ τῇ 5 Μαρτίου 1976

Ὁ Νομάρχης
ΚΥΡΙΑΚΟΣ ΣΤΕΦΑΝΑΚΟΣ

'Αριθ. 61Ν. (3)

Περὶ ἀναγκαστικῆς ἀπαλλοτριώσεως ἀκινήτου πρὸς ἀπόκτησιν αὐλείου χώρου ὑπὸ τοῦ Ἱ. Ναοῦ Παμμεγίστων Ταξιαρχῶν τῆς Κοινότητος Ἀσπροχώματος Νομοῦ Μεσσηνίας.

Ο ΝΟΜΑΡΧΗΣ ΜΕΣΣΗΝΙΑΣ

Ἔχοντες ὑπ' ὄψει:

1. Τὰς διατάξεις τοῦ Ν.Δ. 797/71 «περὶ ἀναγκαστικῶν ἀπαλλοτριώσεων», ἐν συνδυασμῷ πρὸς τὰς διατάξεις τοῦ ὑπ' ἀριθ. 139/71 Β. Δ/τος «περὶ ἁρμοδιότητος τῶν Νομαρχῶν πρὸς κήρυξιν ἀναγκαστικῶν τινων ἀπαλλοτριώσεων».

2. Τὰς διατάξεις τοῦ Α.Ν. 2200/40 ἄρθρον 9 ἐδάφιον 1 ἐν συνδυασμῷ πρὸς τὸ ἄρθρον 5 τοῦ ὑπ' ἀριθ. 2/1969 Κανονισμοῦ «περὶ Ἱερῶν Ναῶν, Ἐνοριῶν καὶ Ἐφημερίων».

3. Τὸ ὑπ' ἀριθ. Φ.061/40/129711/8.12.75 ἔγγραφον τοῦ Ὑπουργείου Ἐθνικῆς Παιδείας καὶ Θρησκευμάτων», ἀποφασίζομεν:

Κηρύσσομεν ἀναγκαστικῶς ἀπαλλοτριωτέαν λόγῳ δημοσίας ὠφελείας, ἤτοι διὰ τὴν ἀπόκτησιν αὐλείου χώρου ὑπὸ τοῦ Ἱ. Ναοῦ Παμμεγίστων Ταξιαρχῶν τῆς Κοινότητος Ἀσπροχώματος, ἔκτασιν συνολικοῦ ἐμβαδοῦ 256,12 $μ^2$, ὡς αὕτη ἐμφαίνεται εἰς τὸ ἀπὸ Δεκεμβρίου 1974 κτηματολογικὸν διάγραμμα τοῦ Μηχανικοῦ Γ. Ἀγγελοπούλου θεωρηθέντος τὴν 23.2.76 ὑπὸ τοῦ Δ/ντοῦ Τεχνικῶν Ὑπηρεσιῶν Ν. Μεσσηνίας.

Ἐπὶ τῆς ὡς ἄνω ἐκτάσεως προβάλλει δικαιώματα κυριότητος ὁ Ἠλίας Δρούγας.

Ἡ ἀπαλλοτρίωσις κηρύσσεται ὑπὲρ καὶ δαπάναις τοῦ Ἱεροῦ Ναοῦ Παμμεγίστων Ταξιαρχῶν τῆς Κοινότητος Ἀσπροχώματος.

Ἡ παροῦσα δημοσιευθήτω διὰ τῆς Ἐφημερίδος τῆς Κυβερνήσεως.

Ἐν Καλαμάτᾳ τῇ 5 Μαρτίου 1976

Ὁ Νομάρχης
ΚΥΡΙΑΚΟΣ ΣΤΕΦΑΝΑΚΟΣ

'Αριθ. 64Ν. (4)

Περὶ ἀναγκαστικῆς ἀπαλλοτριώσεως ἀκινήτων πρὸς τοπικὴν διαπλάτυνσιν τῆς ἐπαρχιακῆς ὁδοῦ Μάνεσι—Ἀριστομένους (παρὰ τὴν εἴσοδον τῆς Κοινότητος Στέρνας), Ν. Μεσσηνίας.

Ο ΝΟΜΑΡΧΗΣ ΜΕΣΣΗΝΙΑΣ

Ἔχοντες ὑπ' ὄψει:

1. Τὰς διατάξεις τοῦ Ν. Δ/τος «περὶ ἀναγκαστικῶν ἀπαλλοτριώσεων», ἐν συνδυασμῷ πρὸς τὰς διατάξεις τοῦ ὑπ' ἀριθ. 139/1971 Ν. Δ/τος «περὶ ἁρμοδιότητος τῶν Νομαρχῶν πρὸς κήρυξιν ἀναγκαστικῶν ἀπαλλοτριώσεων».

2. Τὰς διατάξεις τοῦ ἄρθρου 23 τοῦ ἀπὸ 25 Νοεμβρίου 1929 Δ/τος «περὶ κωδικοποιήσεως τῶν περὶ κατασκευῆς καὶ συντηρήσεως ὁδῶν κειμένων διατάξεων».

3. Τὴν ὑπ' ἀριθ. 22Ν/22.1.76 ἡμετέραν ἀπόφασιν «περὶ ἀναγκαστικῆς ἀπαλλοτριώσεως ἀκινήτων πρὸς τοπικὴν διαπλάτυνσιν τῆς ἐπαρχιακῆς ὁδοῦ Μάνεσι—Ἀριστομένους (παρὰ τὴν εἴσοδον τῆς Κοινότητος Στέρνας) ἐν τῇ ὁποίᾳ δὲν ἀνεγράφη ὁ φορεὺς τῆς δαπάνης τῆς ἀπαλλοτριώσεως, ἤτοι ὅτι ἡ ἀπαλλοτρίωσις κηρύσσεται ὑπὲρ καὶ δαπάναις τοῦ Δημοσίου, ἀποφασίζομεν:

Συμπληροῦντες τὴν ὑπ' ἀριθ. 22Ν/22.1.76 ἀπόφασιν ἡμῶν, ὁρίζομεν ὅτι ἡ ἀπαλλοτρίωσις κηρύσσεται ὑπὲρ καὶ δαπάναις τοῦ Δημοσίου, ἡ δὲ σχετικὴ δαπάνη θὰ βαρύνῃ τὰς πιστώσεις Δημοσίων Ἐπενδύσεων καὶ δὴ τὴν ὑφισταμένην ἐργολαβίαν ἡ ὁποία ἐχρηματοδοτήθη διὰ τῆς ὑπ' ἀριθ. Γ 3ε/0/10/103/30.4.1975 ἀποφάσεως ΥΠ.Δ.Ε.

Ἡ παροῦσα δημοσιευθήτω διὰ τῆς Ἐφημερίδος τῆς Κυβερνήσεως.

Ἐν Καλαμάτᾳ τῇ 5 Μαρτίου 1976

Ὁ Νομάρχης
ΚΥΡΙΑΚΟΣ ΣΤΕΦΑΝΑΚΟΣ

'Αριθ. 63Ν. (5)

Περὶ συμπληρωματικῆς ἀποφάσεως τῆς ὑπ' ἀριθ. 20Ν22.1.1976 περὶ μερικῆς ἀνακλήσεως τῆς διὰ τῆς ὑπ' ἀριθ. 8250/3.7.72 ἀποφάσεως Νομάρχου Μεσσηνίας κηρυχθείσης ἀναγκαστικῆς ἀπαλλοτριώσεως πρὸς βελτίωσιν τῆς ἐθνικῆς ὁδοῦ Καλαμάτας—Σπάρτης Ν. Μεσσηνίας.

Ο ΝΟΜΑΡΧΗΣ ΜΕΣΣΗΝΙΑΣ

Ἔχοντες ὑπ' ὄψει:

1. Τὰς διατάξεις τοῦ ἄρθρου 1 Ν.Δ. 797/1971 «περὶ ἀναγκαστικῶν ἀπαλλοτριώσεων».

2. Τὴν ὑπ' ἀριθ. 8250/3.7.72 ἀπόφασιν ἡμῶν (ΦΕΚ 197/10.8.72 τ. Δ'), περὶ ἀναγκαστικῆς ἀπαλοτριώσεως ἀκινήτων πρὸς βελτίωσιν τῆς ἐθνικῆς ὁδοῦ Καλαμάτας—Σπάρτης μήπω συντελεσθεῖσαν.

3. Τὴν ὑπ' ἀριθ. 20Ν/22.1.76 ἀπόφασιν Νομάρχου Μεσσηνίας περὶ μερικῆς ἀνακλήσεως τῆς ὑπ' ἀριθ. 8250/3.7.72 ἀποφάσεως τοῦ ἰδίου κηρυχθείσης ἀναγκαστικῆς ἀπαλλοτριώσεως, ὡς πρὸς τὰ ὑπ' ἀριθ. 2, 8 καὶ 9 ἀκίνητα, ἐν ᾗ δὲν ἀνεφέρθη ὁ συγκεκριμένος κτηματολογικὸς πίναξ καὶ κτηματολογικὸν διάγραμμα, ὡς καὶ τὸ συνολικὸν ἐμβαδὸν τῶν ἀκινήτων τούτων, ἀποφασίζομεν:

Συμπληροῦντες τὴν ὑπ' ἀριθ. 20Ν/22.1.76 ἡμετέραν ἀπόφασιν, περὶ μερικῆς ἀνακλήσεως τῆς διὰ τῆς ὑπ' ἀριθ. 8250/3.7.72 ἀποφάσεως κηρυχθείσης ἀναγκαστικῆς ἀπαλλοτριώσεως πρὸς βελτίωσιν τῆς ἐθνικῆς ὁδοῦ Καλαμάτας—Σπάρ-

της, ὡς πρὸς τὰ ὑπ' ἀριθ. 2, 8 καὶ 9 ἀκίνητα ἰδιοκτησίας Εὐσταθίας συζ. Ἰωάννου Παχῆ, Γεωργίου Ἀθ. Μακρῆ καὶ Γεωργίου Κων. Μαραβᾶ ἀντιστοίχως ὡς ταῦτα ἐμφαίνονται εἰς τὸ κτηματολογικὸν διάγραμμα καὶ κτηματολογικὸν πίνακα τοῦ συμπράξαντος μηχανικοῦ Ἀθανασίου Φλέσσα δεόντως τεθεωρημένων ἀπὸ 14.6.1972 ὑπὸ τοῦ Δ/ντοῦ Δ/νσεως Τεχνικῶν Ὑπηρεσιῶν Ν. Μεσσηνίας, συνολικοῦ ἐμβαδοῦ 2.150 μ².

Ἡ παροῦσα δημοσιευθήτω διὰ τῆς Ἐφημερίδος τῆς Κυβερνήσεως.

Ἐν Καλαμάτᾳ τῇ 5 Μαρτίου 1976

Ὁ Νομάρχης
ΚΥΡΙΑΚΟΣ ΣΤΕΦΑΝΑΚΟΣ

Ἀριθ. 549 (6)

Περὶ καθορισμοῦ χειμερίου κύματος εἰς θέσιν «ΚΑΜΠΟΥΔΙ» Πολυχρόνου Κασσάνδρας Χαλκιδικῆς, πρὸ ἰδιοκτησίας Μόσχου — Δαλαμάγκα καὶ Μουστάκα.

ΟΙ ΝΟΜΑΡΧΗΣ ΧΑΛΚΙΔΙΚΗΣ

Ἔχοντες ὑπ' ὄψει:

1) Τὰς διατάξεις τοῦ Ν. 3200/1955 «περὶ Διοικητικῆς ἀποκεντρώσεως».

2) Τὰς διατάξεις τοῦ Α.Ν. 2344/1940 «περὶ αἰγιαλοῦ καὶ παραλίας».

3) Τὰς διατάξεις τοῦ Α.Ν. 263/1968 «περὶ τροποποιήσεως καὶ συμπληρώσεως τῶν διατάξεων περὶ Δημοσίων Κτημάτων».

4) Τὴν ἀπὸ 9.2.76 ἔκθεσιν τῆς ὑπὸ τοῦ ἄρθρου 5Α Ν. 263/1968 προβλεπομένης ἐπιτροπῆς καθορισμοῦ ὁρίων αἰγιαλοῦ ἐπὶ τῆς ἀνωτέρω περιοχῆς.

5) Τὸ ἀπὸ 5.10.75 τοπογραφικὸν καὶ ὑψομετρικὸν διάγραμμα τῆς ὡς ἄνω περιοχῆς νομίμως τεθεωρημένον ὑπὸ τῆς Δ/νσεως Τεχν. Ὑπηρεσιῶν Νομοῦ Χαλκιδικῆς ἀπὸ 26.11.75.

6) Τὴν ὑπ' ἀριθ. Φ. 187.2/23/29.1.1976 σύμφωνον γνώμην τοῦ Ἀρχηγείου Ναυτικοῦ.

7) Τὴν ἀπὸ 14.1.1976 αἴτησιν τῶν Μόσχου — Δαλαμάγκα — Μουστάκα, ἀποφασίζομεν:

Ἐπικυροῦμεν τὴν ἀπὸ 9.2.1976 ἔκθεσιν τῆς ἐπιτροπῆς καθορισμοῦ τῶν ὁρίων αἰγιαλοῦ, ὡς καὶ τὸ συνοδεῦον τὴν ἔκθεσιν ταύτην τοπογραφικὸν καὶ ὑψομετρικὸν διάγραμμα εἰς θέσιν «ΚΑΜΠΟΥΔΙ» Πολυχρόνου Κασσάνδρας, Χαλκιδικῆς καὶ ἀνατίθεμεν τὰς περαιτέρω ἐνεργείας ἐπὶ τοῦ θέματος τούτου εἰς τὸν Οἰκον. Ἔφορον Χαλκιδικῆς.

Ἡ παροῦσα δημοσιευθήτω διὰ τῆς Ἐφημερίδος τῆς Κυβερνήσεως.

Ἐν Πολυγύρῳ τῇ 10 Φεβρουαρίου 1976

Ὁ Νομάρχης
ΝΙΚΟΛΑΟΣ ΜΠΑΛΚΙΖΑΣ

ΕΚΘΕΣΙΣ

Ἐπιτροπῆς τῶν ὁρίων τοῦ αἰγιαλοῦ.

Ἐν Ν. Μουδανίοις σήμερον τὴν 9.2.1976, ἡμέραν Δευτέραν, ἡ Ἐπιτροπὴ καθορισμοῦ τῶν ὁρίων τοῦ αἰγιαλοῦ καὶ παραλίας ἀποτελουμένη συμφώνως πρὸς τὴν διάταξιν τῆς παρ. 2 τοῦ ἄρθρου 5 τοῦ Α Ν. 263/1968 ἐκ τῶν: α) Κωτούδη Βασιλείου, ἀναπληρωτοῦ οἰκον. ἐφόρου Ν. Μουδανιῶν, β) Μουστάκη Ἀποστόλου, Δ/ντοῦ Τεχνικῶν Ὑπηρεσιῶν Χαλκιδικῆς, γ) Νικολάκαρου Ἀλεξάνδρου, Λιμενάρχου Θεσ/νίκης, καὶ ἔχουσα ὑπ' ὄψει:

1) Τὴν ὑπ' ἀριθ. 7662/1975 διαταγὴν τῆς Νομαρχίας Χαλκιδικῆς, περὶ καθορισμοῦ τοῦ χειμερίου κύματος εἰς θέσιν Καμπούδι, Πολυχρόνου.

2) Τὸ ἀπὸ 5.10.1975 τοπογραφικὸν καὶ ὑψομετρικὸν διάγραμμα τοῦ μηχανικοῦ Χατζηβασιλείου Βασιλείου ὑπὸ κλίμακα 1:500 θεωρηθὲν τὴν 26.11.1975 ὑπὸ ἀν/τοῦ Νομομηχανικοῦ Ἀποστόλου Μουστάκη.

3) Τὰς διατάξεις τοῦ Α.Ν. 1540/1938 ὡς ἐτροποποιήθη ὑπὸ τοῦ Α.Ν. 2344/1940 καὶ τοῦ Α.Ν. 263/1968 καθ' ἃς ὁ καθορισμὸς τῆς ὁριογραμμῆς τοῦ αἰγιαλοῦ γίνεται ἐπὶ τοπογραφικοῦ καὶ ὑψομετρικοῦ διαγράμματος χαρασσομένης ἐπ' αὐτοῦ Ἐρυθρᾶς γραμμῆς διὰ τὴν ὁριογραμμὴν τοῦ αἰγιαλοῦ, κιτρίνης γραμμῆς διὰ τὴν ὁριογραμμὴν τῆς παραλίας, Κυανῆς γραμμῆς διὰ τὸν παλαιὸν αἰγιαλόν, εἰς περὶ πτωσιν καθ' ἣν ἕνεκα προσχώσεως ἢ ἄλλης αἰτίας εἶναι ἐμφανὲς ὅτι καθ' ὃν χρόνον ἐνεργεῖται ὁ καθορισμός, ὁ αἰγιαλὸς εἶναι διάφορος τοῦ εἰς τὸ παρελθὸν τοιούτου κλπ., ὅτε δύναται νὰ καθορισθῇ ἡ παλαιὰ θέσις τοῦ αἰγιαλοῦ ἡ ὑφισταμένη μέχρι τοῦ ἔτους 1884, ἐὰν ὑφίστανται κατοχαὶ ἰδιωτῶν ἢ καὶ πρότερον ἂν δὲν ὑφίστανται τοιαῦται.

4) Τὰς ὑπ' ἀριθ. 64/1959 καὶ 630/1964 γνωμοδοτήσεις τοῦ Νομικοῦ Συμβουλίου τοῦ Κράτους.

5) Τὰ ἐκ τῆς ἐνεργηθείσης τὴν 9.2.1976 αὐτοψίας προκύψαντα στοιχεῖα, ἀποφασίζει:

Καθορίζει ἐπὶ τοῦ ὡς ἄνω καὶ συνημμένου διαγράμματος:

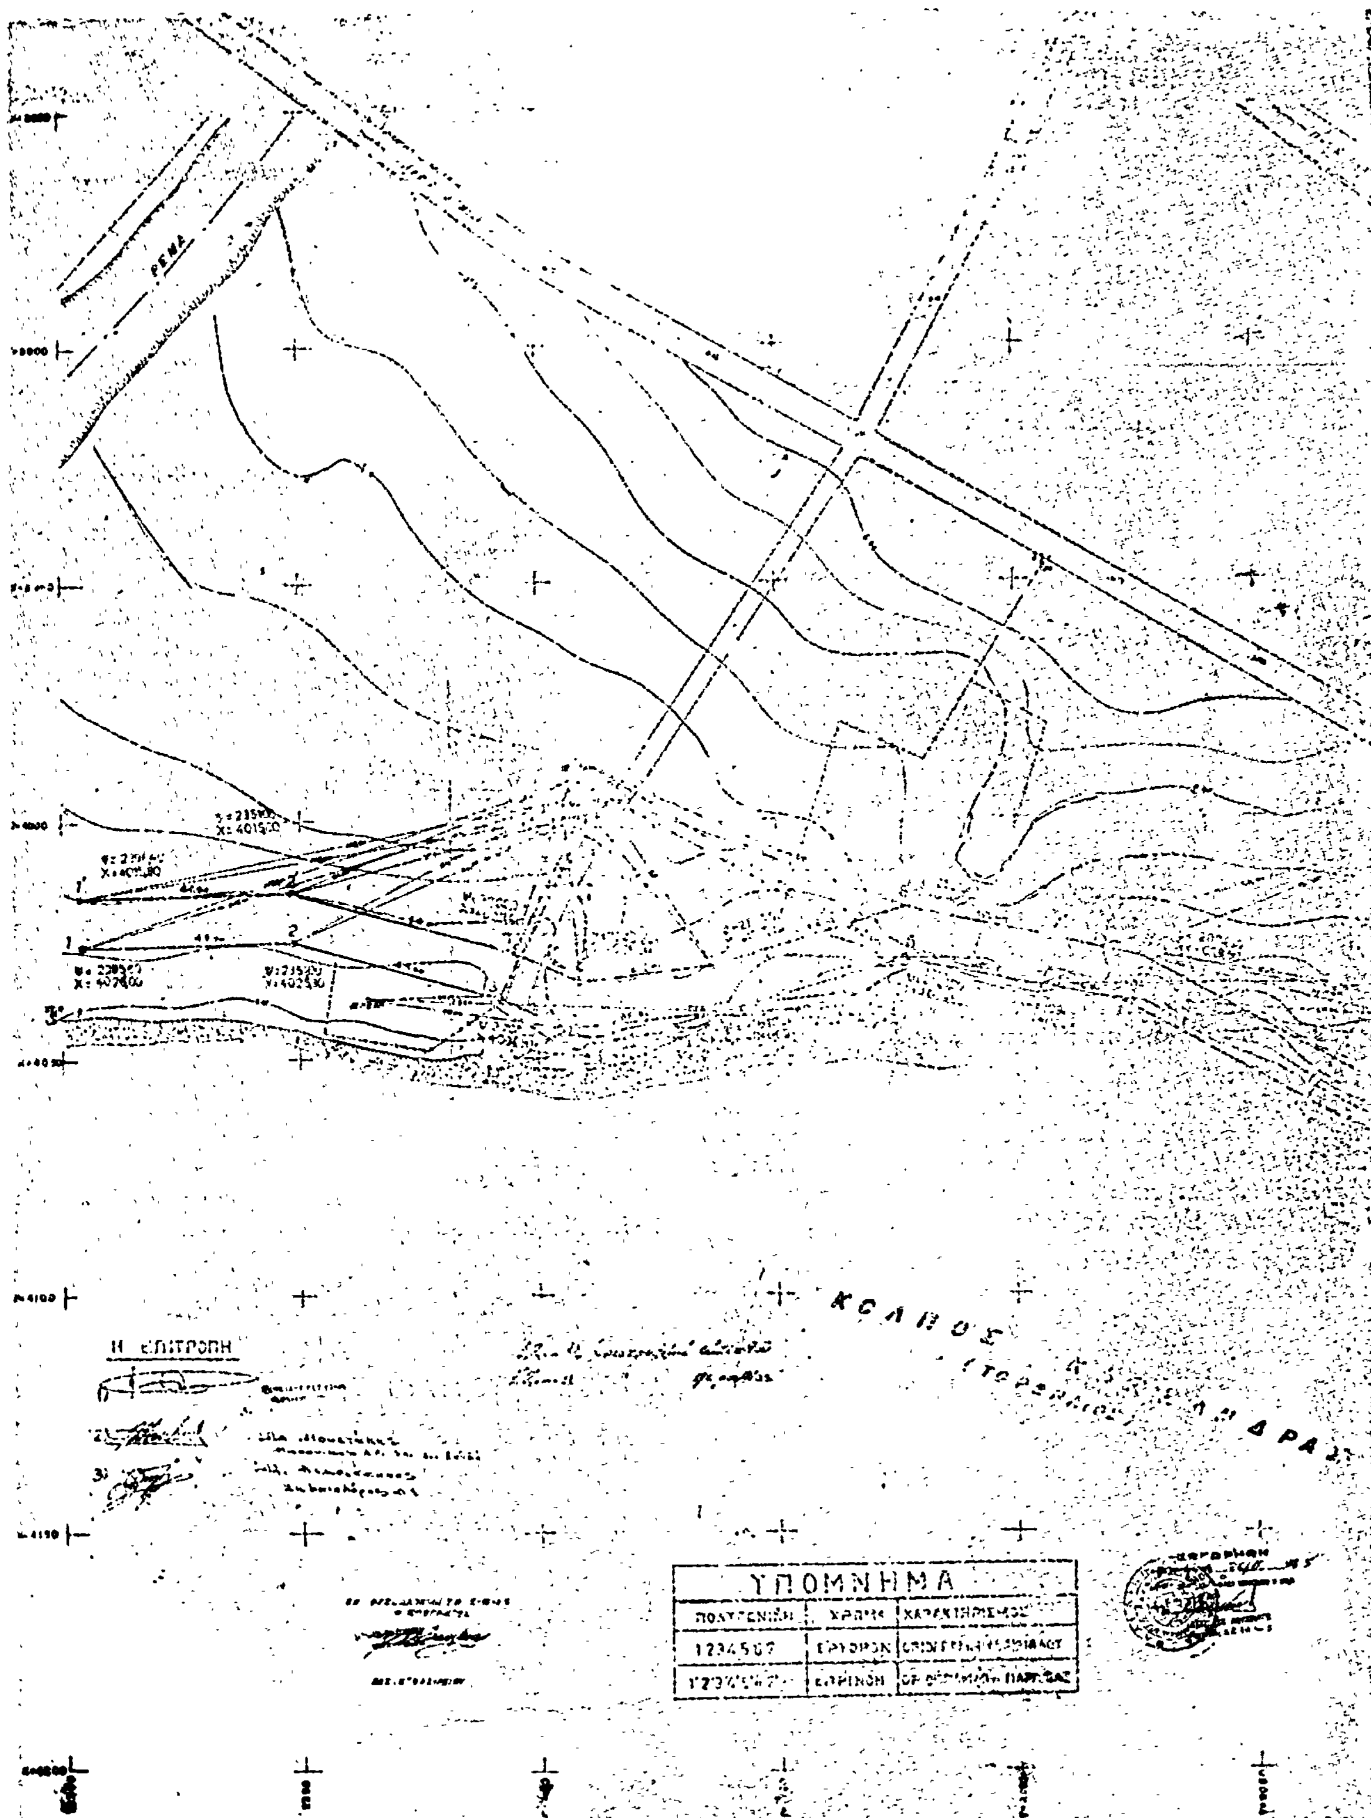
α) Διὰ συνεχοῦς ἐρυθρᾶς γραμμῆς τὴν ὁριογραμμὴν τῆς αἰγιαλοῦ.

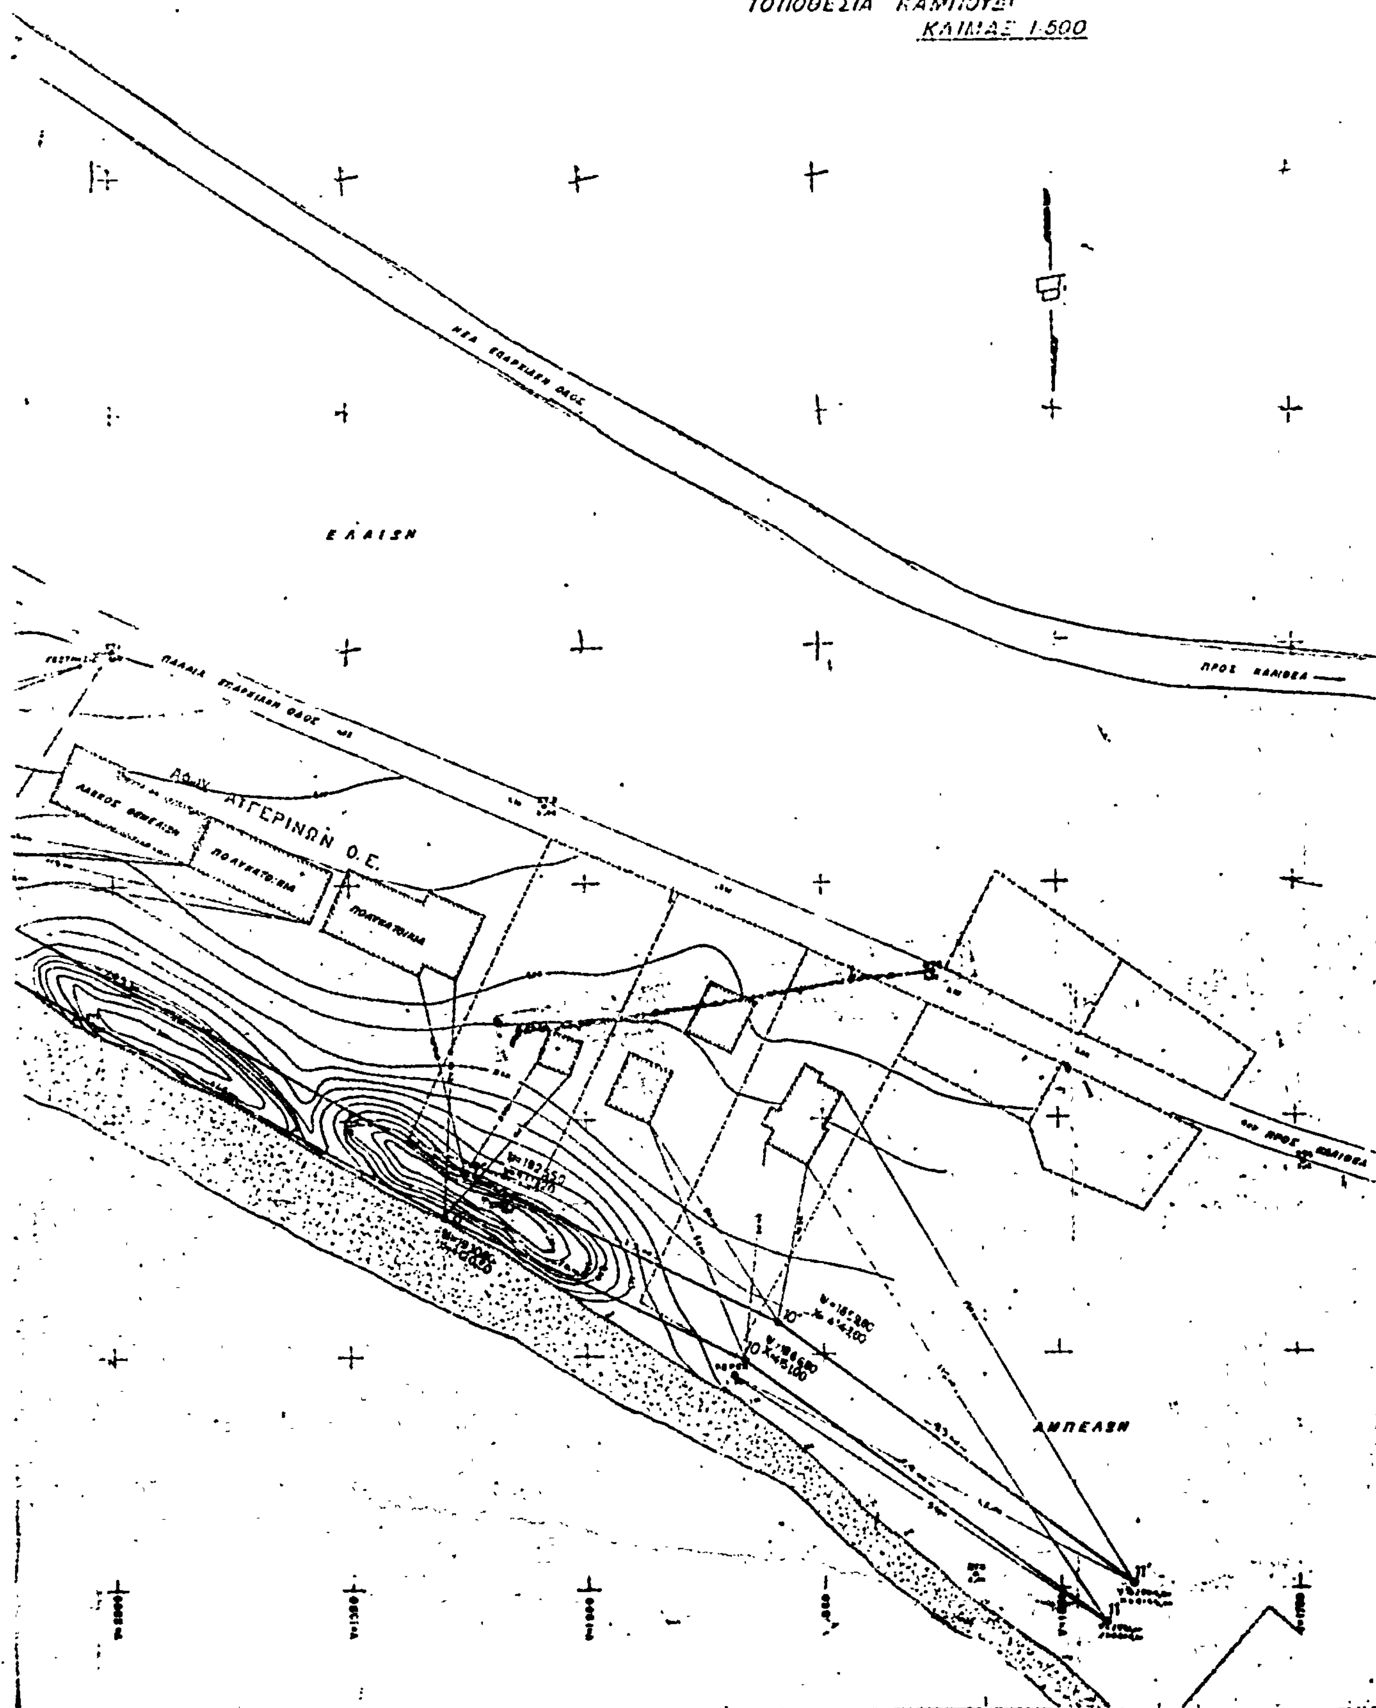
β) Διὰ συνεχοῦς κιτρίνης γραμμῆς τὴν ὁριογραμμὴν τῆς παραλίας.

Αἱ νέαι ὁριογραμμαὶ αἰγιαλοῦ καὶ παραλίας ἐσημειώθησαν ὡς αἱ ὑποδείξεις τοῦ Α. Ναυτικοῦ συμφώνως τῷ ὑπ' ἀριθ. 187.2/23/76/29.1.1976.

Ὁ Πρόεδρος
ΚΩΤΟΥΔΗΣ ΒΑΣΙΛΕΙΟΣ

Τὰ Μέλη
ΑΠΟΣΤ. ΜΟΥΣΤΑΚΗΣ — ΑΛΕΞ. ΝΙΚΟΛΑΚΑΡΟΣ


ΡΕΜΑ
Η ΕΠΙΤΡΟΠΗ
ΚΟΛΠΟΣ
ΥΠΟΜΝΗΜΑ


ΚΑΘΟΡΙΣΜΟΣ
ΙΔΙΟΚΤΗΣΙΑΣ: Α^ων ΜΟΣΧΟΥ- Α^ων ΔΑΛΑΜΑΓΚΑ- ΔΗΜ.
ΠΟΛΥΧΡΟΝΟ ΧΑΛΚΙΔΙΚΗΣ
ΤΟΠΟΘΕΣΙΑ ΚΑΜΠΟΥΔΙ
ΚΛΙΜΑΞ 1:500
ΕΛΑΙΣΗ
ΑΓΓΕΡΙΝΩΝ Ο.Ε.

ΑΝΑΚΟΙΝΩΣΕΙΣ

Ἀριθ. Γ/Φ.978/10252 (7)

Περὶ εἰδοποιήσεως τῆς γενομένης παρακαταθέσεως ἀποζημιώσεως ἐξ ἀναγκαστικῆς ἀπαλλοτριώσεως ἀκινήτου ἐν Ἀθήναις.

Ο ΥΠΟΥΡΓΟΣ ΠΟΛΙΤΙΣΜΟΥ ΚΑΙ ΕΠΙΣΤΗΜΩΝ

Ἔχοντες ὑπ' ὄψει τὰ ἄρθρα 7 καὶ 8 τοῦ Ν.Δ. 797/71 «περὶ ἀναγκαστικῶν ἀπαλλοτριώσεων», φέρομεν εἰς γνῶσιν τῶν κάτωθι ἀναφερομένων:

α) Τῶν κεκτημένων ἢ ἀξιούντων δικαιώματα κυριότητος ἐπὶ τοῦ δυνάμει τῆς ὑπ' ἀριθ. Π. 21287/10338/25.1.73 κοινῆς ὑπουργικῆς ἀποφάσεως (ΦΕΚ 40/13.2.73, τ. Δ') ἀναγκαστικῶς ἀπαλλοτριωθέντος ἀκινήτου, δι' ἀρχαιολογικοὺς σκοπούς, κειμένου ἐν Ἀθήναις καὶ ἐπὶ τῆς ὁδοῦ Ἀδριανοῦ ἀριθ. 13.

β) Τῶν τυχὸν ἐπὶ τοῦ ἀκινήτου τούτου ἐγγεγραμμένων ἐνυποθήκων ἢ κατασχόντων δανειστῶν ἢ τρίτων διεκδικητῶν, ὅτι ἡ δυνάμει τῆς ὑπ' ἀριθ. 1198/1974 ἀποφάσεως τοῦ Μονομελοῦς Πρωτοδικείου Ἀθηνῶν, καθορισθεῖσα προσωρινὴ ἀποζημίωσις διὰ τὸ ἀκίνητον, μετὰ τῶν ἐπικειμένων, ὡς ταῦτα εἰκονίζονται εἰς τὸ οἰκεῖον κτηματολογικὸν διάγραμμα καὶ τὸν σχετικὸν κτηματολογικὸν πίνακα, κατετέθη εἰς τὸ Ταμεῖον Παρακαταθηκῶν καὶ Δανείων, ἐκδοθέντος πρὸς τοῦτο τοῦ ὑπ' ἀριθ. 411459/27.2.76 γραμματίου συστάσεως παρακαταθήκης παρὰ τοῦ Γραφείου Ἀθηνῶν διὰ συνολικὸν ποσὸν ἕνδεκα ἑκατομμυρίων ἐνενήκοντα ἓξ χιλιάδων ὀκτακοσίων δέκα ὀκτὼ (11.096.818).

Ἡ ἀποζημίωσις αὕτη εἶναι ἀποδοτέα εἰς τοὺς κατὰ νόμον δικαιούχους.

Ἡ παροῦσα δημοσιευθήτω διὰ τῆς Ἐφημερίδος τῆς Κυβερνήσεως.

Ἐν Ἀθήναις τῇ 4 Μαρτίου 1976

Ἐντολῇ Ὑπουργοῦ
Ὁ Δ/ντὴς Ἀρχ/των
ΓΡ. ΚΩΝΣΤΑΝΤΙΝΟΠΟΥΛΟΣ

Ἀριθ. 571 (8)

Περὶ εἰδοποιήσεως τῆς γενομένης παρακαταθέσεως τοῦ ποσοῦ τῆς ἀποζημιώσεως ἀκινήτου ἀπαλλοτριωθέντος διὰ τὴν ἀνέγερσιν τοῦ διδακτηρίου τοῦ 16ου Δημοτικοῦ Σχολείου Χανίων.

Ο ΠΡΟΕΔΡΟΣ ΤΟΥ ΝΟΜΑΡΧΙΑΚΟΥ ΤΑΜΕΙΟΥ ΧΑΝΙΩΝ

Ἔχοντες ὑπ' ὄψει τὸ ὑπ' ἀριθ. 797/1971 Ν.Δ. «περὶ ἀναγκαστικῶν ἀπαλλοτριώσεων», φέρομεν εἰς γνῶσιν τῶν κάτωθι ἀναφερομένων, ἤτοι:

Τῶν κεκτημένων ἢ ἀξιούντων δικαιώματα κυριότητος ἐπὶ ἐκτάσεως κειμένης ἐν Χανίοις καὶ περικλειομένης ὑπὸ τῶν ὁδῶν Γιαμπουδάκη, Λευκῶν Ὀρέων, Μαρκορᾶ καὶ Ἰδιωτικῆς ὁδοῦ, ἀπαλλοτριωθείσης δυνάμει τῆς ὑπ' ἀριθ. Π.6962/4703/25.7.1975 ἀποφάσεως τῶν Ὑπουργῶν Οἰκονομικῶν καὶ Ἐθνικῆς Παιδείας καὶ Θρησκευμάτων (ΦΕΚ 169/20.8.1975 τ. Δ') διὰ τὴν ἀνέγερσιν τοῦ διδακτηρίου τοῦ 16ου Δημ. Σχολείου Χανίων, ὡς καὶ τῶν τυχὸν ἐπὶ τοῦ ἀκινήτου τούτου ἐγγεγραμμένων ἐνυποθήκων ἢ κατασχόντων δανειστῶν καὶ τρίτων ἐν γένει διεκδικητῶν, ὅτι ἡ διὰ τῆς ὑπ' ἀριθ. 34/1976 ἀποφάσεως τοῦ Μονομελοῦς Πρωτοδικείου Χανίων καθορισθεῖσα προσωρινὴ ἀποζημίωσις τοῦ ὡς ἄνω ἀκινήτου ἐμφαινομένου εἰς τὸ ἀπὸ 13.4.1975 τοπογραφικὸν διάγραμμα τοῦ Πολιτικοῦ Ὑπομηχανικοῦ Παναγιώτου Μιχαλιτσιάνου, παρακατετέθη εἰς τὸ Ταμεῖον Παρακαταθηκῶν καὶ Δανείων—Γραφεῖον Παρακαταθηκῶν Α' Χανίων, ἐκδοθέντος τοῦ ὑπ' ἀριθ. 13528/24.2.1976 γραμματίου παρακαταθέσεως, συνολικοῦ ποσοῦ δραχμῶν ἑπτὰ ἑκατομμυρίων τετρακοσίων ἑβδομήκοντα μιᾶς χιλιάδων ἐννεακοσίων εἴκοσι (7.471.920).

Ἡ παροῦσα δημοσιευθήτω διὰ τῆς Ἐφημερίδος τῆς Κυβερνήσεως.

Ἐν Χανίοις τῇ 1 Μαρτίου 1976

Ὁ Πρόεδρος
ΑΛΕΞΑΝΔΡΟΣ Γ. ΤΣΑΚΩΝΑΣ

ΠΟΛΕΟΔΟΜΙΑ

ΔΙΑΤΑΓΜΑΤΑ

(9)

Περὶ τροποποιήσεως τοῦ ρυμοτομικοῦ σχεδίου Χανίων (Κρήτης).

Ο ΠΡΟΕΔΡΟΣ ΤΗΣ ΕΛΛΗΝΙΚΗΣ ΔΗΜΟΚΡΑΤΙΑΣ

Ἔχοντες ὑπ' ὄψει τὰς διατάξεις τοῦ ἀπὸ 17 Ἰουλίου 1923 Ν. Δ/τος «περὶ σχεδίων πόλεων κλπ.», ὡς μεταγενεστέρως ἐτροποποιήθησαν καὶ συνεπληρώθησαν καὶ εἰδικώτερον τῶν ἄρθρων 3, 9 καὶ 70 αὐτοῦ, καὶ ἰδόντες τὴν ὑπ' ἀριθ. 89/1975 πρᾶξιν τοῦ Δημοτικοῦ Συμβουλίου Χανίων, τὴν ὑπ' ἀριθ. 778/1975 γνωμοδότησιν τοῦ Συμβουλίου Δημοσίων Ἔργων (Τμῆμα Μελετῶν), ὡς καὶ τὴν ὑπ' ἀριθ. 42/1976 γνωμοδότησιν τοῦ Συμβουλίου τῆς Ἐπικρατείας, προτάσει τοῦ Ἡμετέρου ἐπὶ τῶν Δημοσίων Ἔργων Ὑπουργοῦ, ἀπεφασίσαμεν καὶ διατάσσομεν:

Ἄρθρον 1.

Ἐγκρίνεται ἡ τροποποίησις τοῦ ρυμοτομικοῦ σχεδίου Χανίων (Κρήτης) διὰ μετατοπίσεως τοῦ ἄξονος τῆς ὁδοῦ Ι. Σφακιανάκη κατὰ τὸ μεταξὺ τῶν ὁδῶν Ἀντωνίου Γιάννάρη καὶ Νεάρχου, τμῆμα αὐτῆς, ὡς ἐμφαίνεται εἰς τό, ὑπὸ τοῦ Προϊσταμένου τῆς Ὑπηρεσίας Οἰκισμοῦ, τεθεωρημένον διὰ τῆς ὑπ' ἀριθ. Ε. 3777/1976 πράξεως αὐτοῦ, σχετικὸν πρωτότυπον διάγραμμα, ὑπὸ κλίμακα 1: 500, οὗτινος συνοπτικὸν ἀντίτυπον δημοσιεύεται μετὰ τοῦ παρόντος.

Ἄρθρον 2.

Κατὰ τὸ πρόσωπον τῶν οἰκοπέδων, ᾠκοδομημένων ἢ μή, τῶν κειμένων ἐντὸς τῆς ἐν ἄρθρῳ 1 τοῦ παρόντος τροποποιουμένης περιοχῆς καὶ εἰδικώτερον ἐπὶ τῶν ὑπ' ἀριθ. 305, 306 καὶ 307 οἰκοδομικῶν τετραγώνων, καὶ ἐχόντων πρόσωπον ἐπὶ τῆς ὁδοῦ Ι. Σφακιανάκη, τροποποιεῖται τὸ προκήπιον (πρασιὰ) διὰ μετατοπίσεως αὐτοῦ, τοῦ πλάτους αὐξανομένου ἀπὸ τέσσαρα (4) εἰς ἓξ (6) μέτρα, ὡς ἐν τῷ αὐτῷ σχεδίῳ ἐμφαίνεται.

Εἰς τὸν αὐτὸν ἐπὶ τῶν Δημοσίων Ἔργων Ὑπουργόν, ἀνατίθεμεν τὴν δημοσίευσιν καὶ ἐκτέλεσιν τοῦ παρόντος Διατάγματος.

Ἐν Ἀθήναις τῇ 17 Φεβρουαρίου 1976

Ο ΠΡΟΕΔΡΟΣ ΤΗΣ ΔΗΜΟΚΡΑΤΙΑΣ
ΚΩΝΣΤΑΝΤΙΝΟΣ Δ. ΤΣΑΤΣΟΣ

Ο ΥΠΟΥΡΓΟΣ ΔΗΜΟΣΙΩΝ ΕΡΓΩΝ
ΧΡΙΣΤΟΦΟΡΟΣ ΣΤΡΑΤΟΣ

ΧΑΝΙΑ

ΚΛΙΜΑΞ 1:500

308

304

ΑΝΤΩΝ. ΓΙΑΝΝΑΡΗ

305

307

Αποθήκαι Ε.Α.

Χώρος σταθμεύσεως

Ι. ΣΦΑΚΙΑΝΑΚΗ

306

ΝΕΑΡΧΟΥ

ΣΟΛΩΜΟΥ

163

ΒΑΛΑΩΡΙΤΟΥ

ΑΝΑΚΟΙΝΩΣΕΙΣ

(10)

Περὶ εἰδοποιήσεως τῆς γενομένης παρακαταθέσεως ποσοῦ ἀποζημιώσεως ρυμοτομηθέντος ἀκινήτου κειμένου ἐν τῷ Δήμῳ Γαλατσίου Ν. Ἀττικῆς καὶ ἐπὶ τῆς διασταυρώσεως τῶν ὁδῶν Τέω καὶ Παπαφλέσσα.

Ὁ Ἰωάννης Δημητρίου Πάνου, κάτοικος Ἀθηνῶν καὶ ἐπὶ τῆς ὁδοῦ Κιθαιρῶνος ἀριθ. 37, κατέθηκεν εἰς τὸ ἐν Ἀθήναις Κεντρικὸν Κατάστημα τοῦ Ταμείου Παρακαταθηκῶν καὶ Δανείων ὑπὲρ Γεωργίου Νικολάου Κορωναίου, κατοίκου Ἀθηνῶν, δραχμὰς ἐνενήκοντα ἓξ χιλιάδας τριακοσίας εἴκοσι (96.320) διὰ καταβλητέαν προσωρινὴν ἀποζημίωσιν, καθορισθεῖσαν διὰ τῆς ὑπ' ἀριθμὸν 1614/1972 ἀποφάσεως τοῦ Μονομελοῦς Πρωτοδικείου Ἀθηνῶν εἰς δραχμὰς 1.400 κατὰ $μ^2$, ὡς καὶ ἑτέρας δρχ. ἑβδομήκοντα πέντε χιλιάδας ἑξακοσίας ὀγδοήκοντα (75.680) διὰ συμπληρωματικὴν ἀποζημίωσιν, πρὸς κάλυψιν τῆς διαφορᾶς μεταξὺ προσωρινῆς τιμῆς μονάδος καὶ τῆς ὁριστικῶς καθορισθείσης τοιαύτης διὰ τῆς ὑπ' ἀριθμὸν 10581/1975 ἀποφάσεως τοῦ Πολυμελοῦς Πρωτοδικείου Ἀθηνῶν εἰς δραχμὰς 2.500 κατὰ $μ^2$, λόγῳ ρυμοτομίας ἀκινήτου κειμένου ἐπὶ τῆς διασταυρώσεως τῶν ὁδῶν Τέω καὶ Παπαφλέσσα τοῦ Δήμου Γαλατσίου καὶ διὰ τμῆμα ἐκ τῆς ὑπὸ στοιχεῖα (20—4—3—23—21—2—1—15—20) ἐκτάσεως, δυνάμει τῆς ὑπ' ἀριθμὸν 308/1971 πράξεως ἀναλογισμοῦ τοῦ Πολεοδομικοῦ Γραφείου Ἀθηνῶν κυρωθείσης διὰ τῆς ὑπ' ἀριθμὸν 35606/1971 ἀποφάσεως τοῦ Ὑπουργείου Δημοσίων Ἔργων.

Τὰ ἐκδοθέντα ὑπ' ἀριθ. 411713/4.3.1976 καὶ 412145/4.3.1976 γραμμάτια συστάσεως παρακαταθήκης τοῦ Ταμείου Παρακαταθηκῶν καὶ Δανείων ἐπεδόθησαν νομίμως πρὸς τὸν Γεώργιον Κορωναῖον, κάτοικον Ἀθηνῶν, συνταγέντων πρὸς τοῦτο ἀντιστοίχως καὶ τῶν ὑπ' ἀριθμοὺς 10180/1976 καὶ 10245/1976 ἐκθέσεων ἐπιδόσεως καὶ παραδόσεως αὐτῷ.

Ἡ παροῦσα δημοσιευθήτω διὰ τῆς Ἐφημερίδος τῆς Κυβερνήσεως.

Ἐν Ἀθήναις τῇ 6 Μαρτίου 1976

Ὁ Πληρεξούσιος Δικηγόρος
ΚΩΣΤΑΣ ΠΟΛΙΤΟΠΟΥΛΟΣ

(Ἀριθ. τριπλ. Ταμ. Δικαστ. Εἰσπρ. Ἀθην. 17516/9.3.76)

(11)

Περὶ εἰδοποιήσεως τῆς γενομένης παρακαταθέσεως ἀποζημιώσεως διὰ προσκύρωσιν τμήματος οἰκοπέδου ἐν Θεσσαλονίκῃ.

Διὰ τῆς ὑπ' ἀριθ. 225/1931 πράξεως τακτοποιήσεως καὶ ἀναλογισμοῦ ἀποζημιώσεως τοῦ Γραφείου Πολεοδομίας Θεσσαλονίκης κυρωθείσης νομίμως διὰ τῆς ὑπ' ἀριθ. 73651/7.9.1931 ἀποφάσεως τοῦ Ὑπουργείου Συγκοινωνιῶν, προσεκυρώθη εἰς τὴν ἰδιοκτησίαν, κατὰ τὴν πρᾶξιν Γ. Σακιτούδη, νῦν δὲ «Κ. Κορώνης — Ν. Κούχτιν καὶ Σία Ο.Ε.», τμῆμα ὑπὸ στοιχεῖα 17—18—19—17 ἐκτάσεως 25,30 $μ^2$ ἰδιοκτησίας Π. Συνδίκα κατὰ τὴν πρᾶξιν, νῦν δὲ Ἰωάννου Λέτσιου.

Διὰ τῆς ὑπ' ἀριθ. 421/1973 ἀποφάσεως τοῦ Μονομελοῦς Πρωτοδικείου Θεσσαλονίκης, καθωρίσθη ὡς προσωρινὴ τιμὴ μονάδος τοῦ ὡς ἄνω τμήματος τὸ ποσὸν τῶν 4.000 δραχ. κατὰ $μ^2$.

Ὑπὸ τῆς «Κ. Κορώνης — Ν. Κούχτιν καὶ Σία Ο.Ε.», ὑπὲρ ἧς ἡ ἄνω προσκύρωσις καὶ ὑποχρέου πρὸς καταβολὴν ἀποζημιώσεως, κατετέθη πρὸς τοῦτο εἰς τὸ ἐν Θεσσαλονίκῃ κατάστημα τοῦ Ταμείου Παρακαταθηκῶν καὶ Δανείων διὰ τοῦ ὑπ' ἀριθ. 206647 γραμματίου συστάσεως παρακαταθήκης ποσὸν 101.200 δραχ. εἰς ἐξόφλησιν τῆς ἀξίας τοῦ ὡς ἄνω τμήματος καὶ δὴ ὑπὲρ τοῦ φερομένου ὡς ἰδιοκτήτου Ἰωάννου Λέτσιου καθ' οὗ ἡ προσκύρωσις.

Τὸ ὡς ἄνω γραμμάτιον κατετέθη νομίμως παρὰ τῇ Συμβολαιογράφῳ Θεσσαλονίκης Μαρίᾳ συζ. Χαριλάου Χαριτιάδου, συνταγείσης τῆς ὑπ' ἀριθ. 5868/1976 πράξεως, ἡ ὁποία καὶ ἐπεδόθη εἰς τὸν φερόμενον ὡς ἰδιοκτήτην Ἰωάννην Λέτσιον, συνταγείσης τῆς ὑπ' ἀριθ. 7216/26.2.1976 ἐκθέσεως ἐπιδόσεως τοῦ Δικαστικοῦ Ἐπιμελητοῦ τῶν ἐν Θεσσαλονίκῃ Πρωτοδικῶν Α. Χρηστομάνου.

Ἡ παροῦσα δημοσιευθήτω διὰ τῆς Ἐφημερίδος τῆς Κυβερνήσεως.

Ἐν Θεσσαλονίκῃ τῇ 28 Φεβρουαρίου 1976

Ὁ Πληρεξούσιος Δικηγόρος
ΙΑΣΩΝ Π. ΔΟΥΜΠΗΣ

(Ἀριθ. τριπλ. ΙΖ' Ταμείου Ἀθηνῶν 19416 τῆς 5.3.1976)

(12)

Περὶ εἰδοποιήσεως τῆς γενομένης παρακαταθέσεως ἀποζημιώσεως προσκυρώσεως οἰκοπεδικῆς ἐκτάσεως, εἰς περιοχὴν Δήμου Ἁγίων Ἀναργύρων Ἀττικῆς, Ο.Τ. 523.

Ἀνακοινοῦται συμφώνως τῷ Νόμῳ, ὅτι διὰ τῆς ὑπ' ἀριθ. 22380 τῆς 29 Ἰανουαρίου 1976 πράξεως τοῦ Συμβολαιογράφου Ἀθηνῶν Ἠλία Θεοδ. Ἀποστολάκου (ὁδὸς Κλεισθένους ἀριθ. 17, 3ος ὄροφος, γραφεῖον 15, τηλ. 3243-959), κατετέθη παρ' αὐτῷ τὸ ὑπ' ἀριθ. 406531/5.1.1976 γραμμάτιον συστάσεως παρακαταθήκης τοῦ Ταμείου Παρακαταθηκῶν καὶ Δανείων, δι' οὗ ὁ Ἰωάννης Κων/νου Νταλαχάνης, κάτοικος Ἁγίων Ἀναργύρων Ἀττικῆς, ὁδὸς Κυπρίων Ἀγωνιστῶν ἀρ. 33, κατέθηκε δημοσίᾳ, τὸ ποσὸν τῶν 88.800, δι' ἀποζημίωσιν διὰ καθ:ρισθεῖσαν τῆς ὑπ' ἀριθ. 859/75 ἀποφάσεως τοῦ Μον. Πρωτοδικείου Ἀθηνῶν (Διαδικασία Ἀπαλλοτριώσεων), ἀποδοτέαν εἰς τοὺς ἀναγνωρισθησομένους δικαιούχους καὶ ἀφορῶσαν προσκυρωθεῖσαν αὐτῷ ἔκτασιν ἐκ μέτρων τετρ. τεσσαράκοντα ὀκτὼ (48), κειμένην εἰς περιοχὴν Ἁγίων Ἀναργύρων Ἀττικῆς, καὶ ἐπὶ τῆς ὁδοῦ Κυπρίων Ἀγωνιστῶν, οἰκοδομικὸν τετράγωνον 523, δυνάμει τῆς ὑπ' ἀριθ. 51/1974 πράξεως προσκυρώσεως καὶ ἀναλογισμοῦ ἀποζημιώσεως λόγῳ ρυμοτομίας τῆς Ὑπηρεσίας Πολεοδομίας Νομαρχίας Ἀττικῆς, Δυτικοῦ Διαμερίσματος, ἥτις ἔκτασις ἀπετέλει τμῆμα καταργηθείσης ἰδιωτικῆς ὁδοῦ.

Καλοῦνται ὅθεν οἱ δικαιοῦχοι, μεταξὺ τῶν ὁποίων ὡς εἰκαζόμενος τοιοῦτος φέρεται καὶ ὁ Δῆμος Ἁγίων Ἀναργύρων Ἀττικῆς, ὅπως εἰσπράξωσι τὴν κατατεθεῖσαν δημοσίᾳ ὡς ἄνω ἀποζημίωσιν.

Ἐν Ἀθήναις τῇ 5 Μαρτίου 1976

Ὁ Πληρεξούσιος Δικηγόρος
ΑΝΤ. Δ. ΛΥΜΠΕΡΟΠΟΥΛΟΣ

(Ἀριθ. τριπλ. Ταμ. Γεν. Ἐσ. Ἀθηνῶν 20572 τῆς 5.3.76)